PIANTA PIANO TERRENO

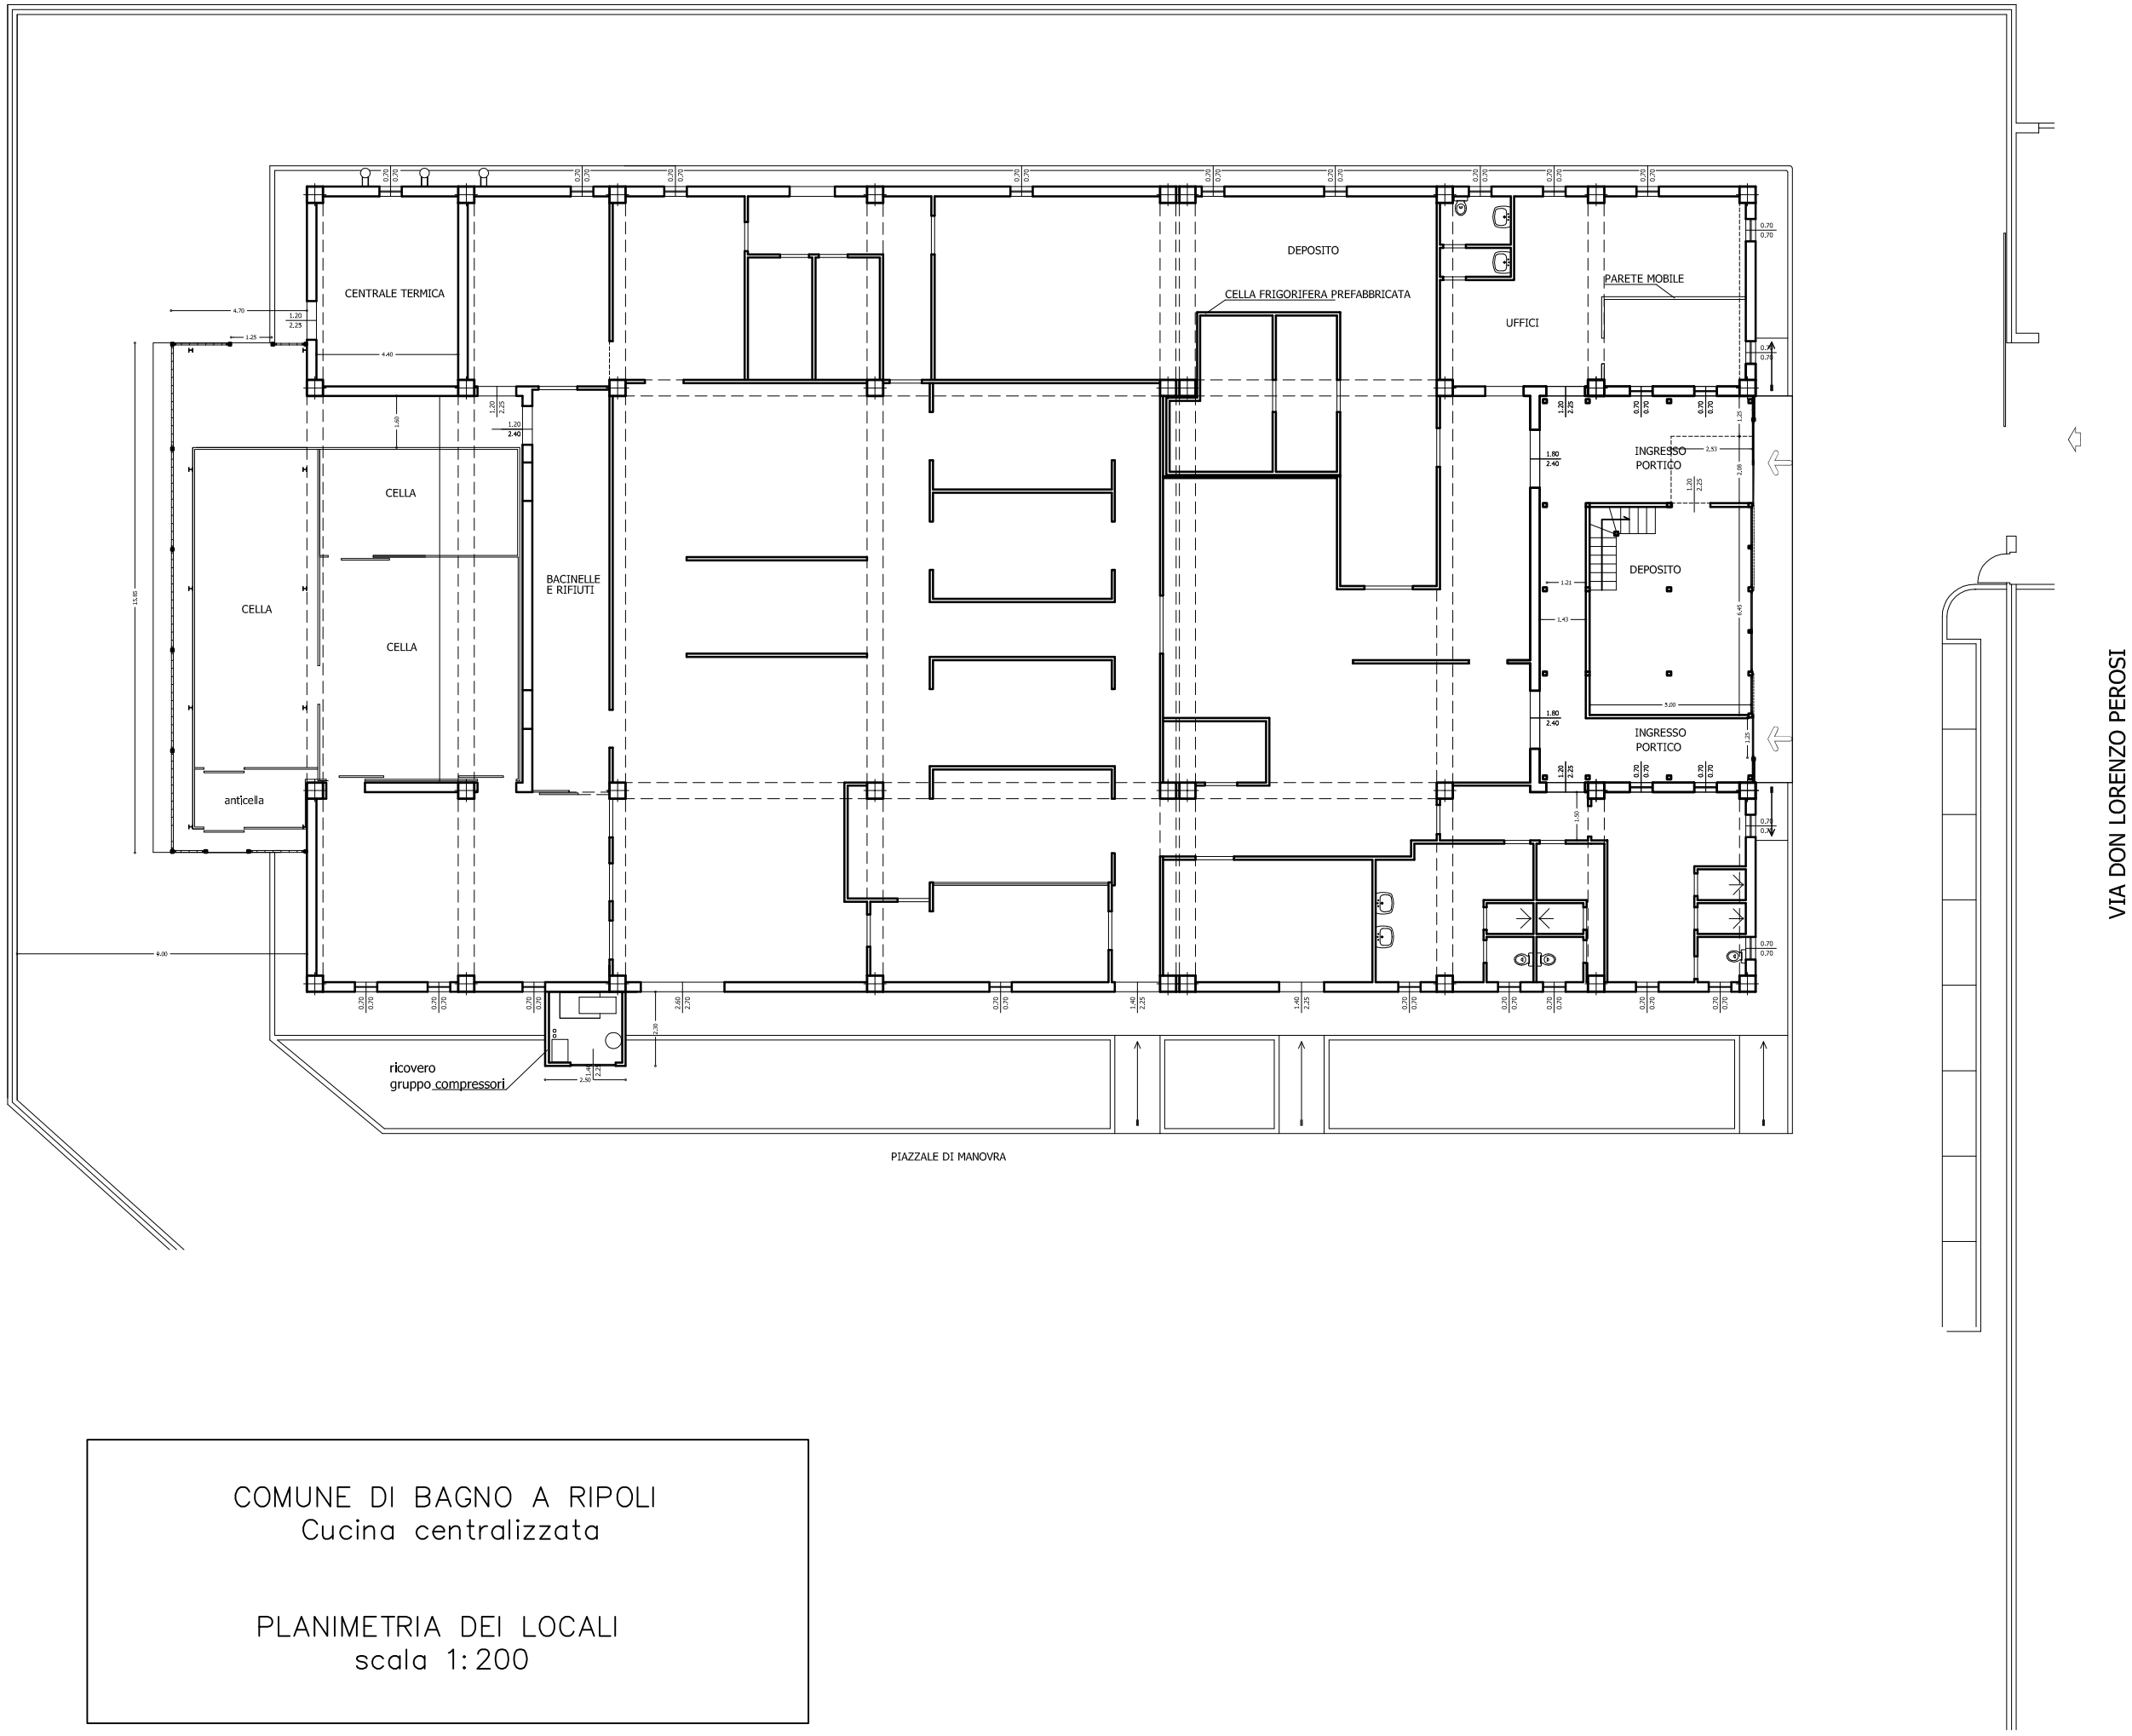

COMUNE DI BAGNO A RIPOLI
Cucina centralizzata

PLANIMETRIA DEI LOCALI
scala 1:200