

**ELABORATO PLANIMETRICO**

elaborato da:  
Fogoli Roberto  
iscritto all'albo:  
Geometra Dipendente Pubblico  
Prov. N.

**Agenzia del Territorio  
CATASTO FABBRICATI  
Ufficio Provinciale di  
Firenze**

Comune di Bagno A Ripoli

Sezione: Foglio: 32 Particella: 367


Protocollo n. del

Tipo Mappale n. 255534 del 17/11/2005


Dimostrazione grafica dei subalterni

Scala 1 : 500


PIANO PRIMO

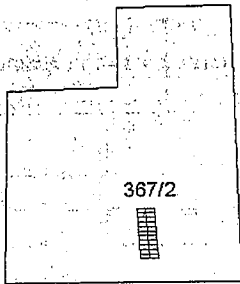

PIANO INTERRATO

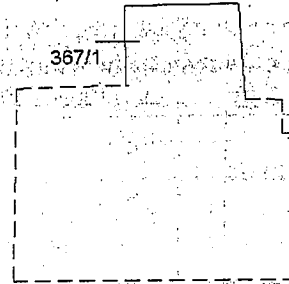

PIANO TERRENO

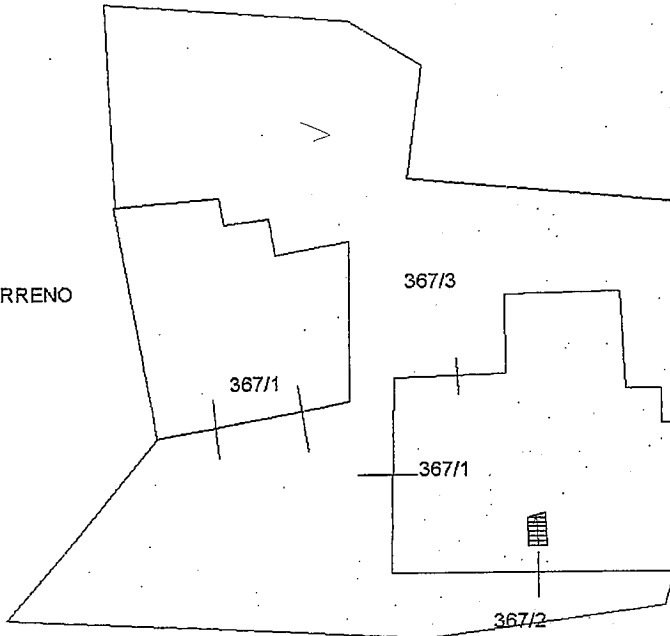

VIA DEL SERRAGLIO



**Agenzia del Territorio**  
**CATASTO FABBRICATI**  
Ufficio provinciale di  
Firenze

Scada n. 1

Scala 1: 200

Dichiarazione protocollo n. del

Pianimetria di u.i.u. in Comune di Bagno A Ripoli

civ.


Identificativi Catastali:

Sezione: 32  
Foglio: 367  
Particella: 367  
Subalterno: 1


Completata da:

Bregoli Roberto  
Iscritto all'albo:  
Geometra Dipendente Pubblico  
Prov. N.


PIANO TERRENO

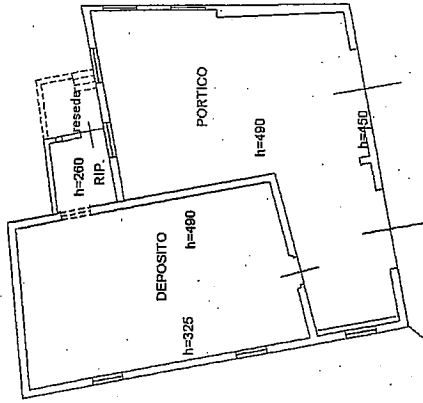

PIANO INTERRATO

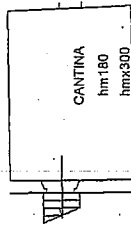

VIA DEL SERRAGLIO

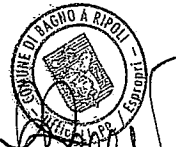


Identificativi Catastali:

Sezione:  
Foglio: 32  
Particella: 367  
Subalterno: 2


Compilata da:  
Bregoli Roberto  
Iscritto all'albo:  
Geometra Dipendente Pubblico  
Prov. \_\_\_\_\_ N. \_\_\_\_\_

Scheda n. 1      Scala 1:200

PIANO PRIMO

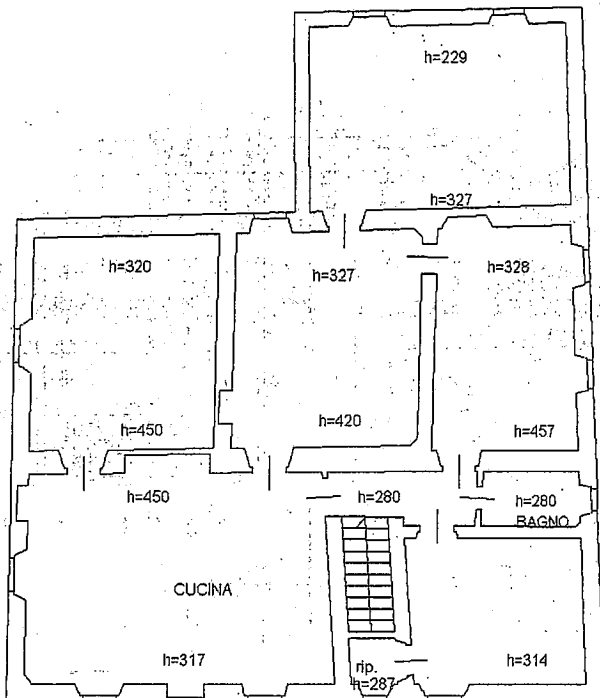

PIANO TERRENO

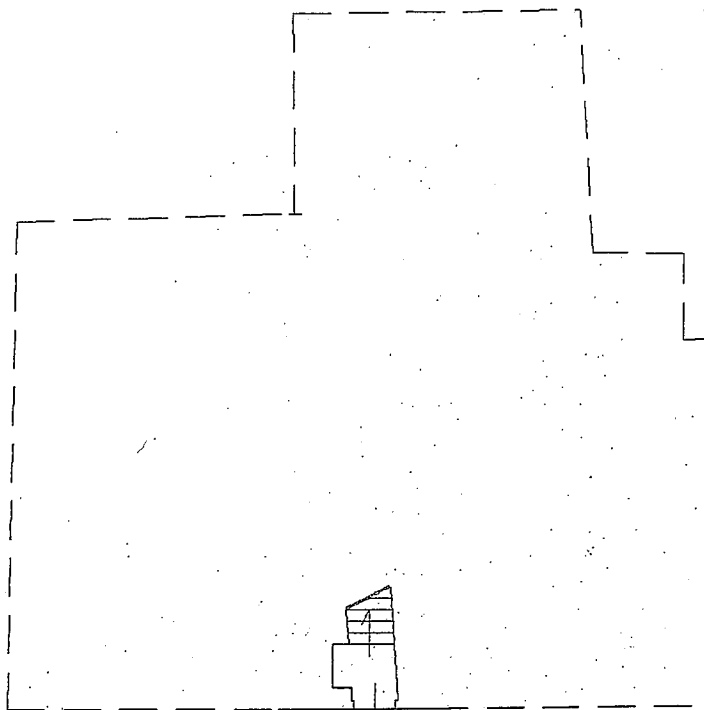

  
*[Handwritten signature]*

