

Studio: DOTT. ARCH. GIUSEPPE SCACCIATI
VIA LA MARMORA n° 26 - 50121 FIRENZE
TEL. 055-573789 FAX 055-573789
e-mail scaccgiu@tin.it

COMUNE DI BAGNO A RIPOLI

PROGETTO DI OPERE DI URBANIZZAZIONE PRIMARIA PER LA REALIZZAZIONE DELL'INSEDIAMENTO NELL'AREA LUNGO VIA 1° MAGGIO

PROGETTISTA: DOTT. ARCH. GIUSEPPE SCACCIATI

PROPRIETA': IMPRESA DOTT. ING. GIOVANNI TOGNOZZI S.P.A.



COMMISSIONE EDILIZIA COMUNALE
DEL 12 GIU. 2007
PARERE FAVOREVOLE




Impresa Ing. GIOVANNI TOGNOZZI S.p.A.
Il Presidente

DOCUMENTI ALLEGATI AL PERMESSO DI COSTRUIRE
N. 107 DEL 11 MAG. 2009
Ispettorato Regionale del procedimento Arch. P. DELLA MANGIACAVALLI


VARIANTE IN CORSO D'OPERA ALLA CONCESSIONE EDILIZIA N°63 DEL 28/04/2003

PROGETTO SEZIONI TAV.10


1:200 MAGGIO 2007

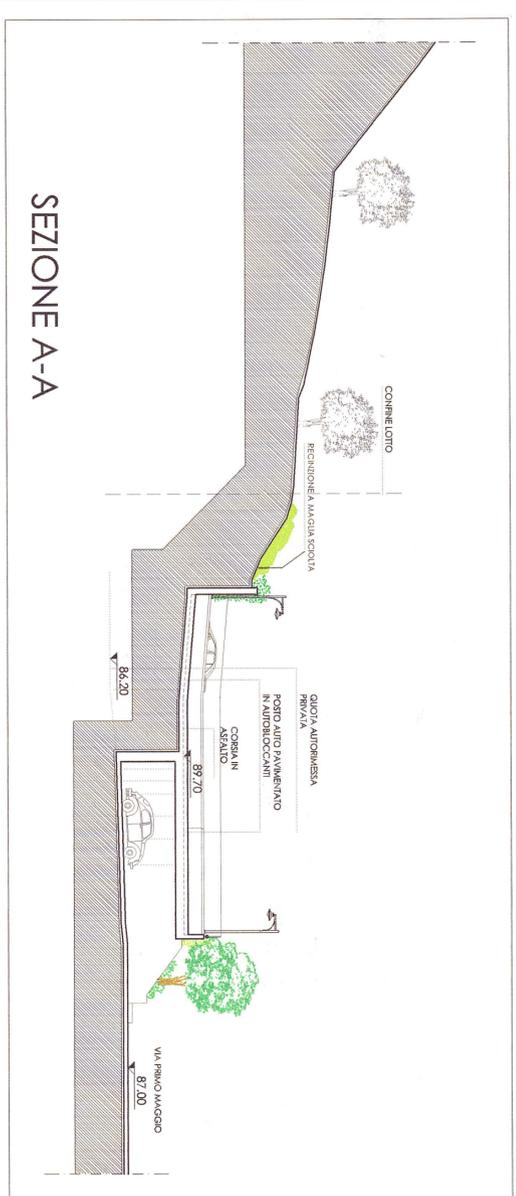


SEZIONE A-A

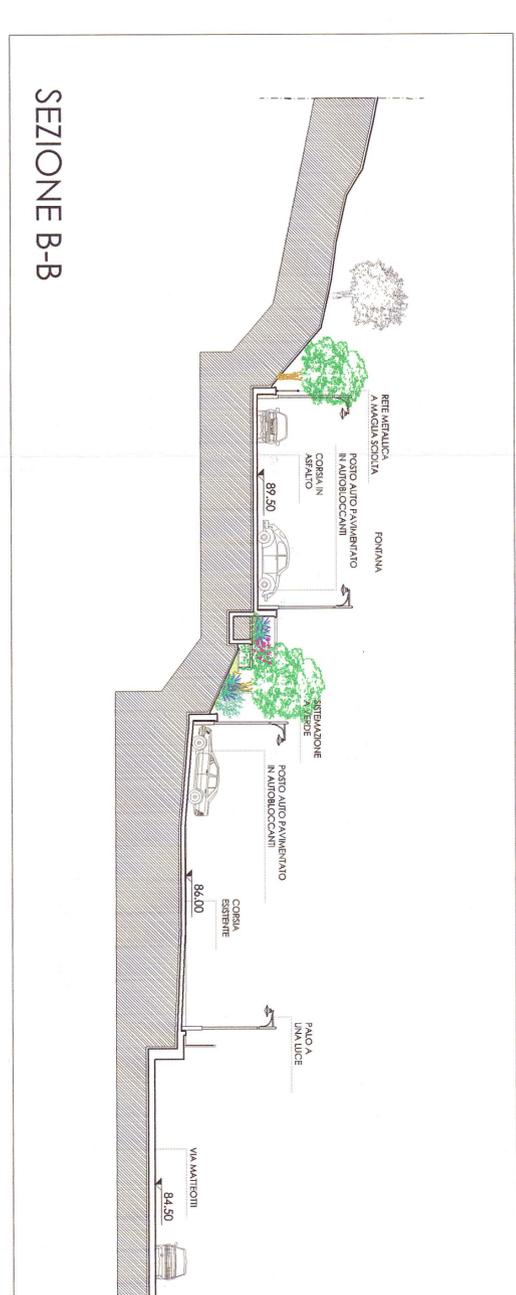

SEZIONE B-B

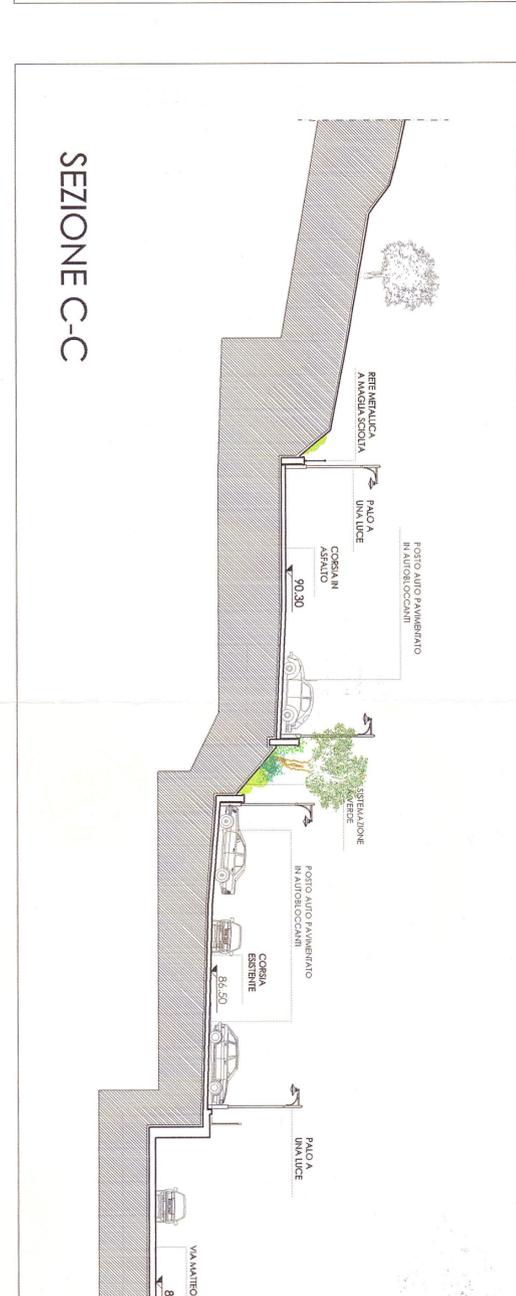

SEZIONE C-C

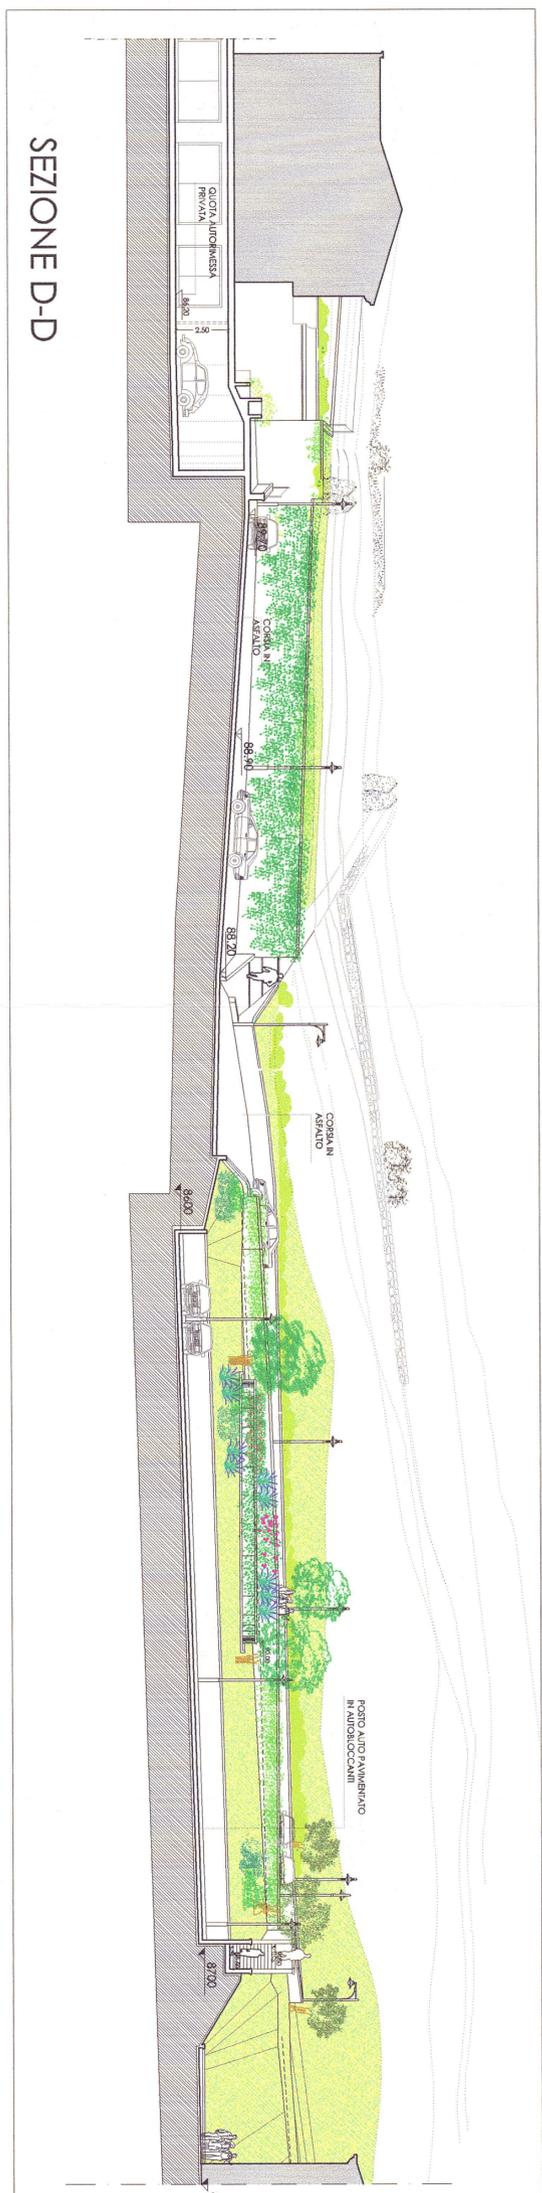

SEZIONE D-D