Studio: DOTT. ARCH. GIUSEPPE SCACCIATI
VIA LA MARMORA N° 26 – 50121 FIRENZE
TEL 055-573789 FAX 055-573789
e-mail scacgius@tin.it

COMMISSIONE EDILIZIA COMUNALE DEL 12 GIU. 2007

11 OTT. 2006

COMMISSIONE EDILIZIA COMUNALE INTEGRATA PARERE FAVOREVOLE 12 GIU. 2007

COMUNE DI BAGNO A RIPOLI

PROGETTO DI OPERE DI URBANIZZAZIONE PRIMARIA PER LA REALIZZAZIONE DELL'INSEDIAMENTO NELL'AREA LUNGO VIA 1° MAGGIO

PROGETTISTA: DOTT. ARCH. GIUSEPPE SCACCIATI

ORDINE ARCHITETTI GIUSEPPE SCACCIATI 1214 FIRENZE

PROPRIETA': IMPRESA DOTT. ING. GIOVANNI TOGNOZZI S.P.A.

IMPRESA Ing. GIOVANNI TOGNOZZI S.p.A. Il Presidente

COMMISSIONE EDILIZIA COMUNALE DEL 11 APR. 2007 PARERE FAVOREVOLE A CONDIZIONE

COMMISSIONE EDILIZIA COMUNALE INTEGRATA PARERE FAV. A COND. 11 APR. 2007

DOCUMENTI ALLEGATI AL PERMESSO DI COSTRUIRE N. 107 DEL 14 MAG. 2009 (prog. 925/05)

Il Responsabile del procedimento Arch. FORELLA MANGIACAVALLI

VARIANTE IN CORSO D'OPERA ALLA CONCESSIONE EDILIZIA N°63 DEL 28/04/2003
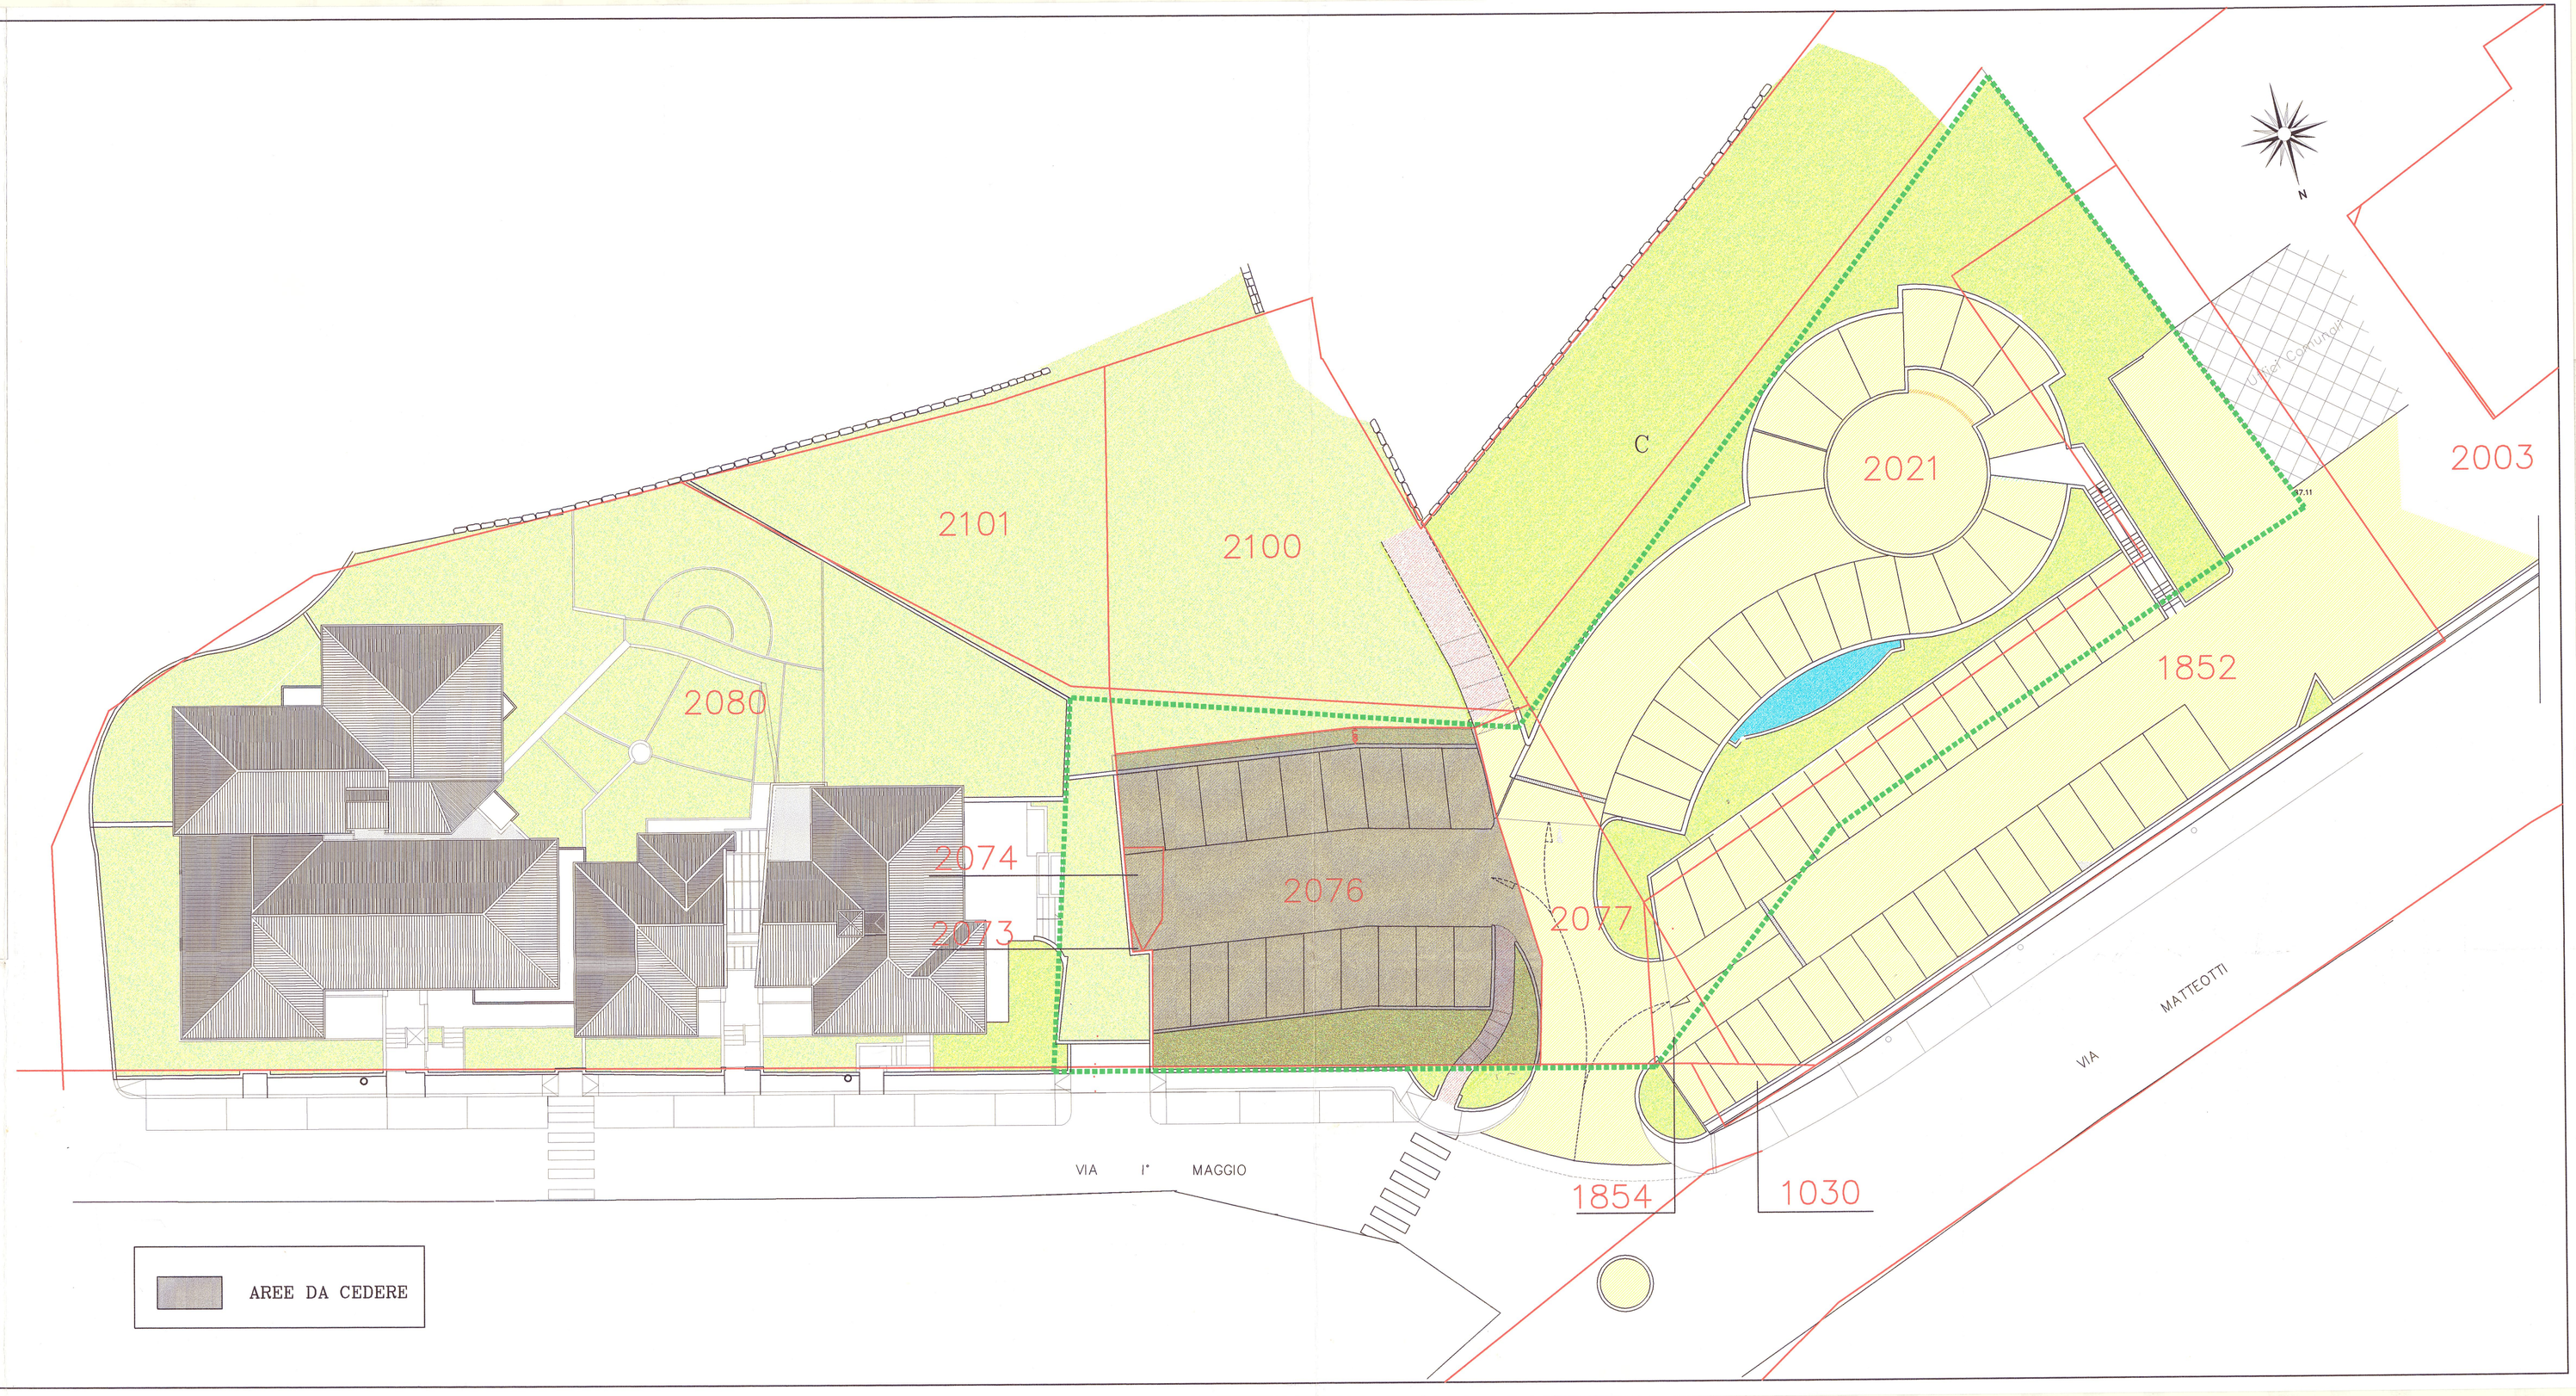
PROGETTO PLANIMETRIA GENERALE E SUDDIVISIONE CATASTALE	TAV.8A
1:200	OTTOBRE 2005