


BAGNO A RIPOLI: Localizzazione area

Scala 1:1000

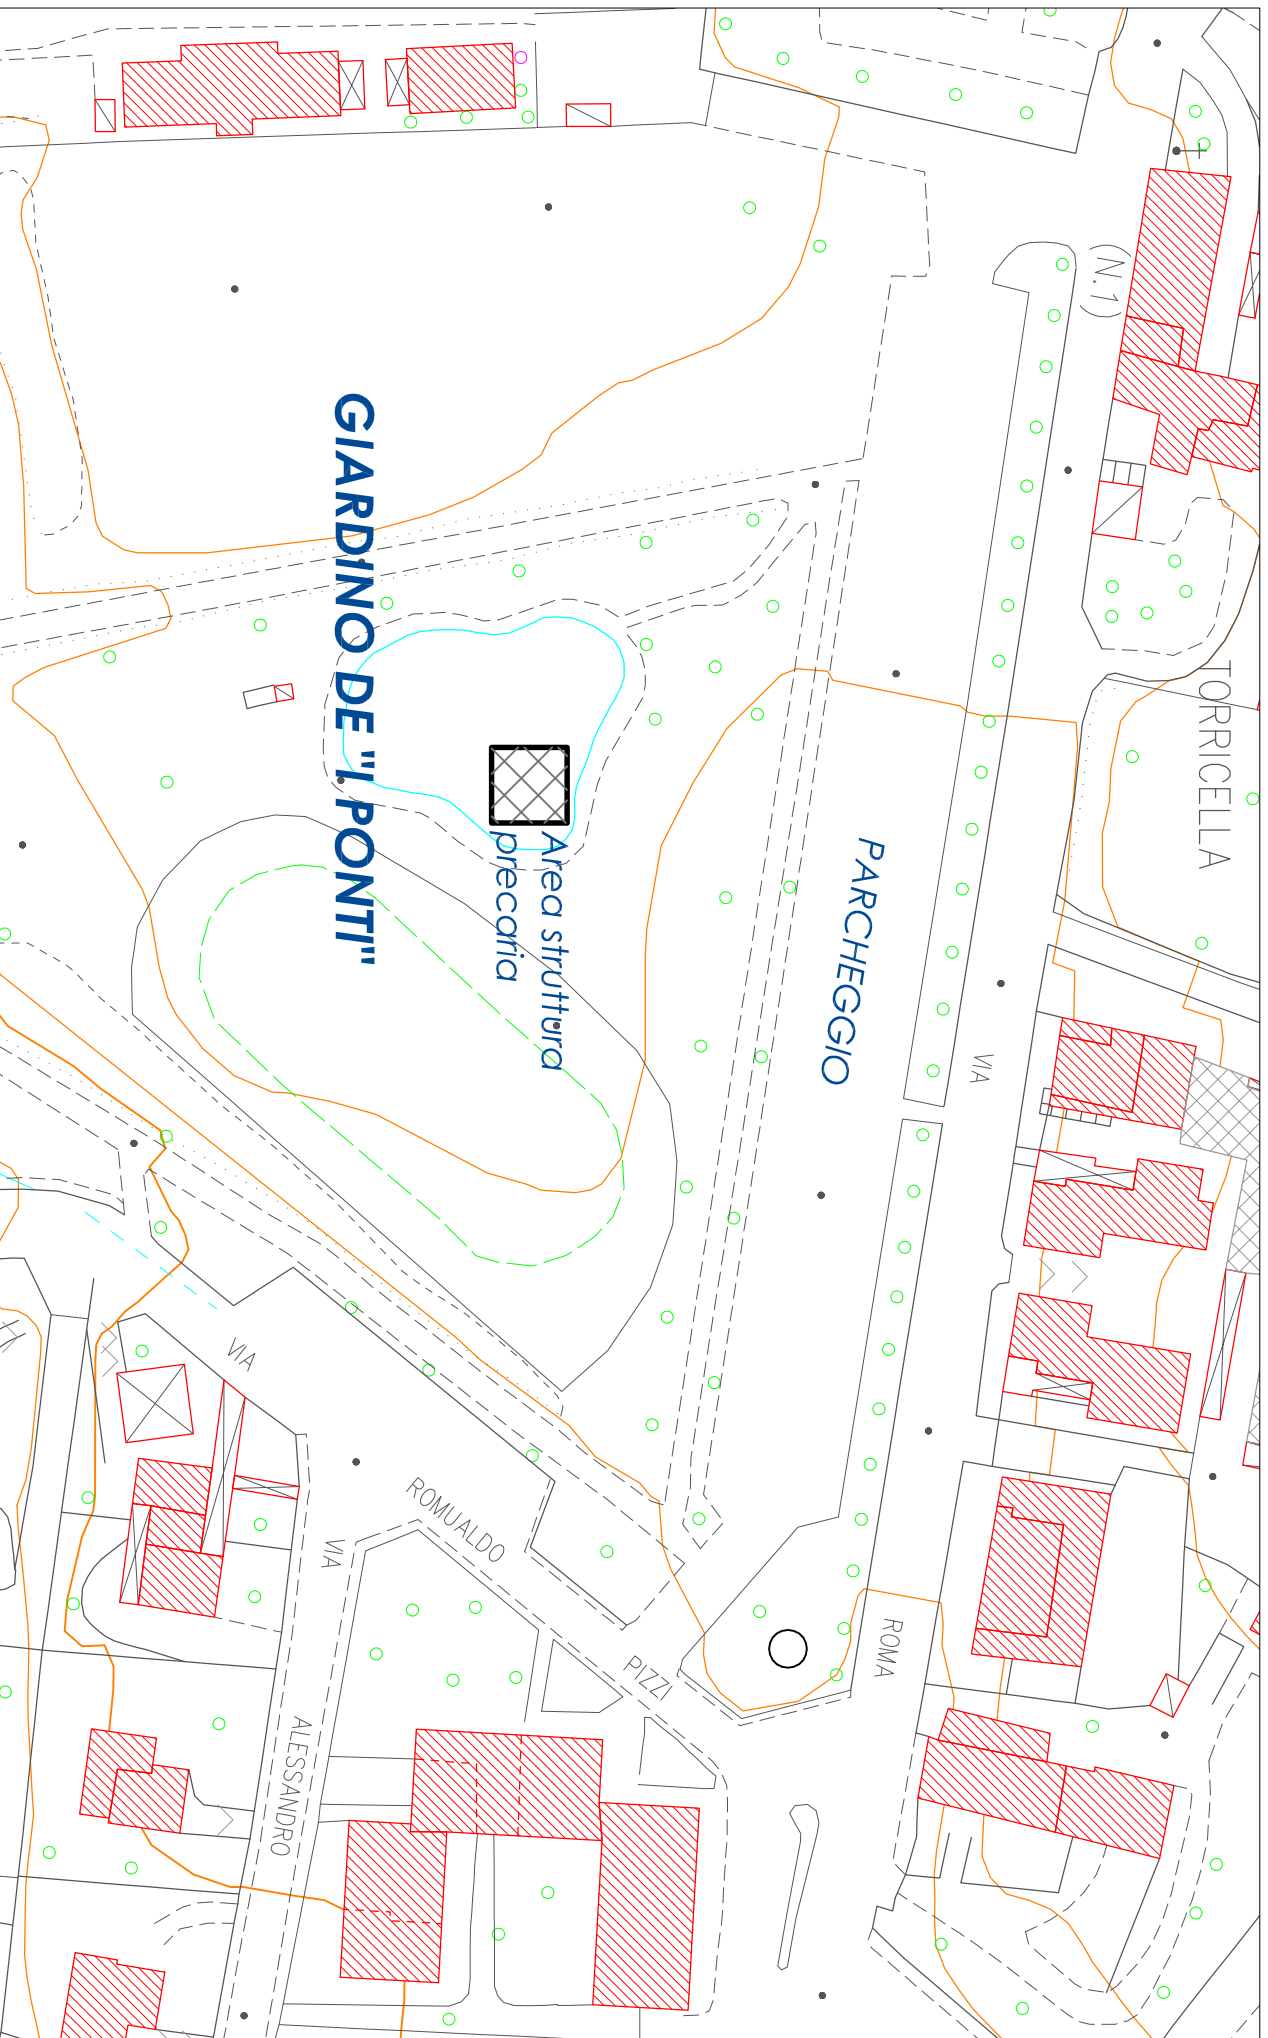

GIARDINO DE 'I PONTI''



Area struttura
precaria

PARCHEGGIO

TORRICELLA

(N.1)

VIA

ROMA

PIZZI

ROMUALDO

VIA

ALESSANDRO