


- COMPARTIMENTO E/O ATTIVITÀ A RISCHIO SPECIFICO
- SETTORI ESCLUSI DALL'ATTIVITÀ

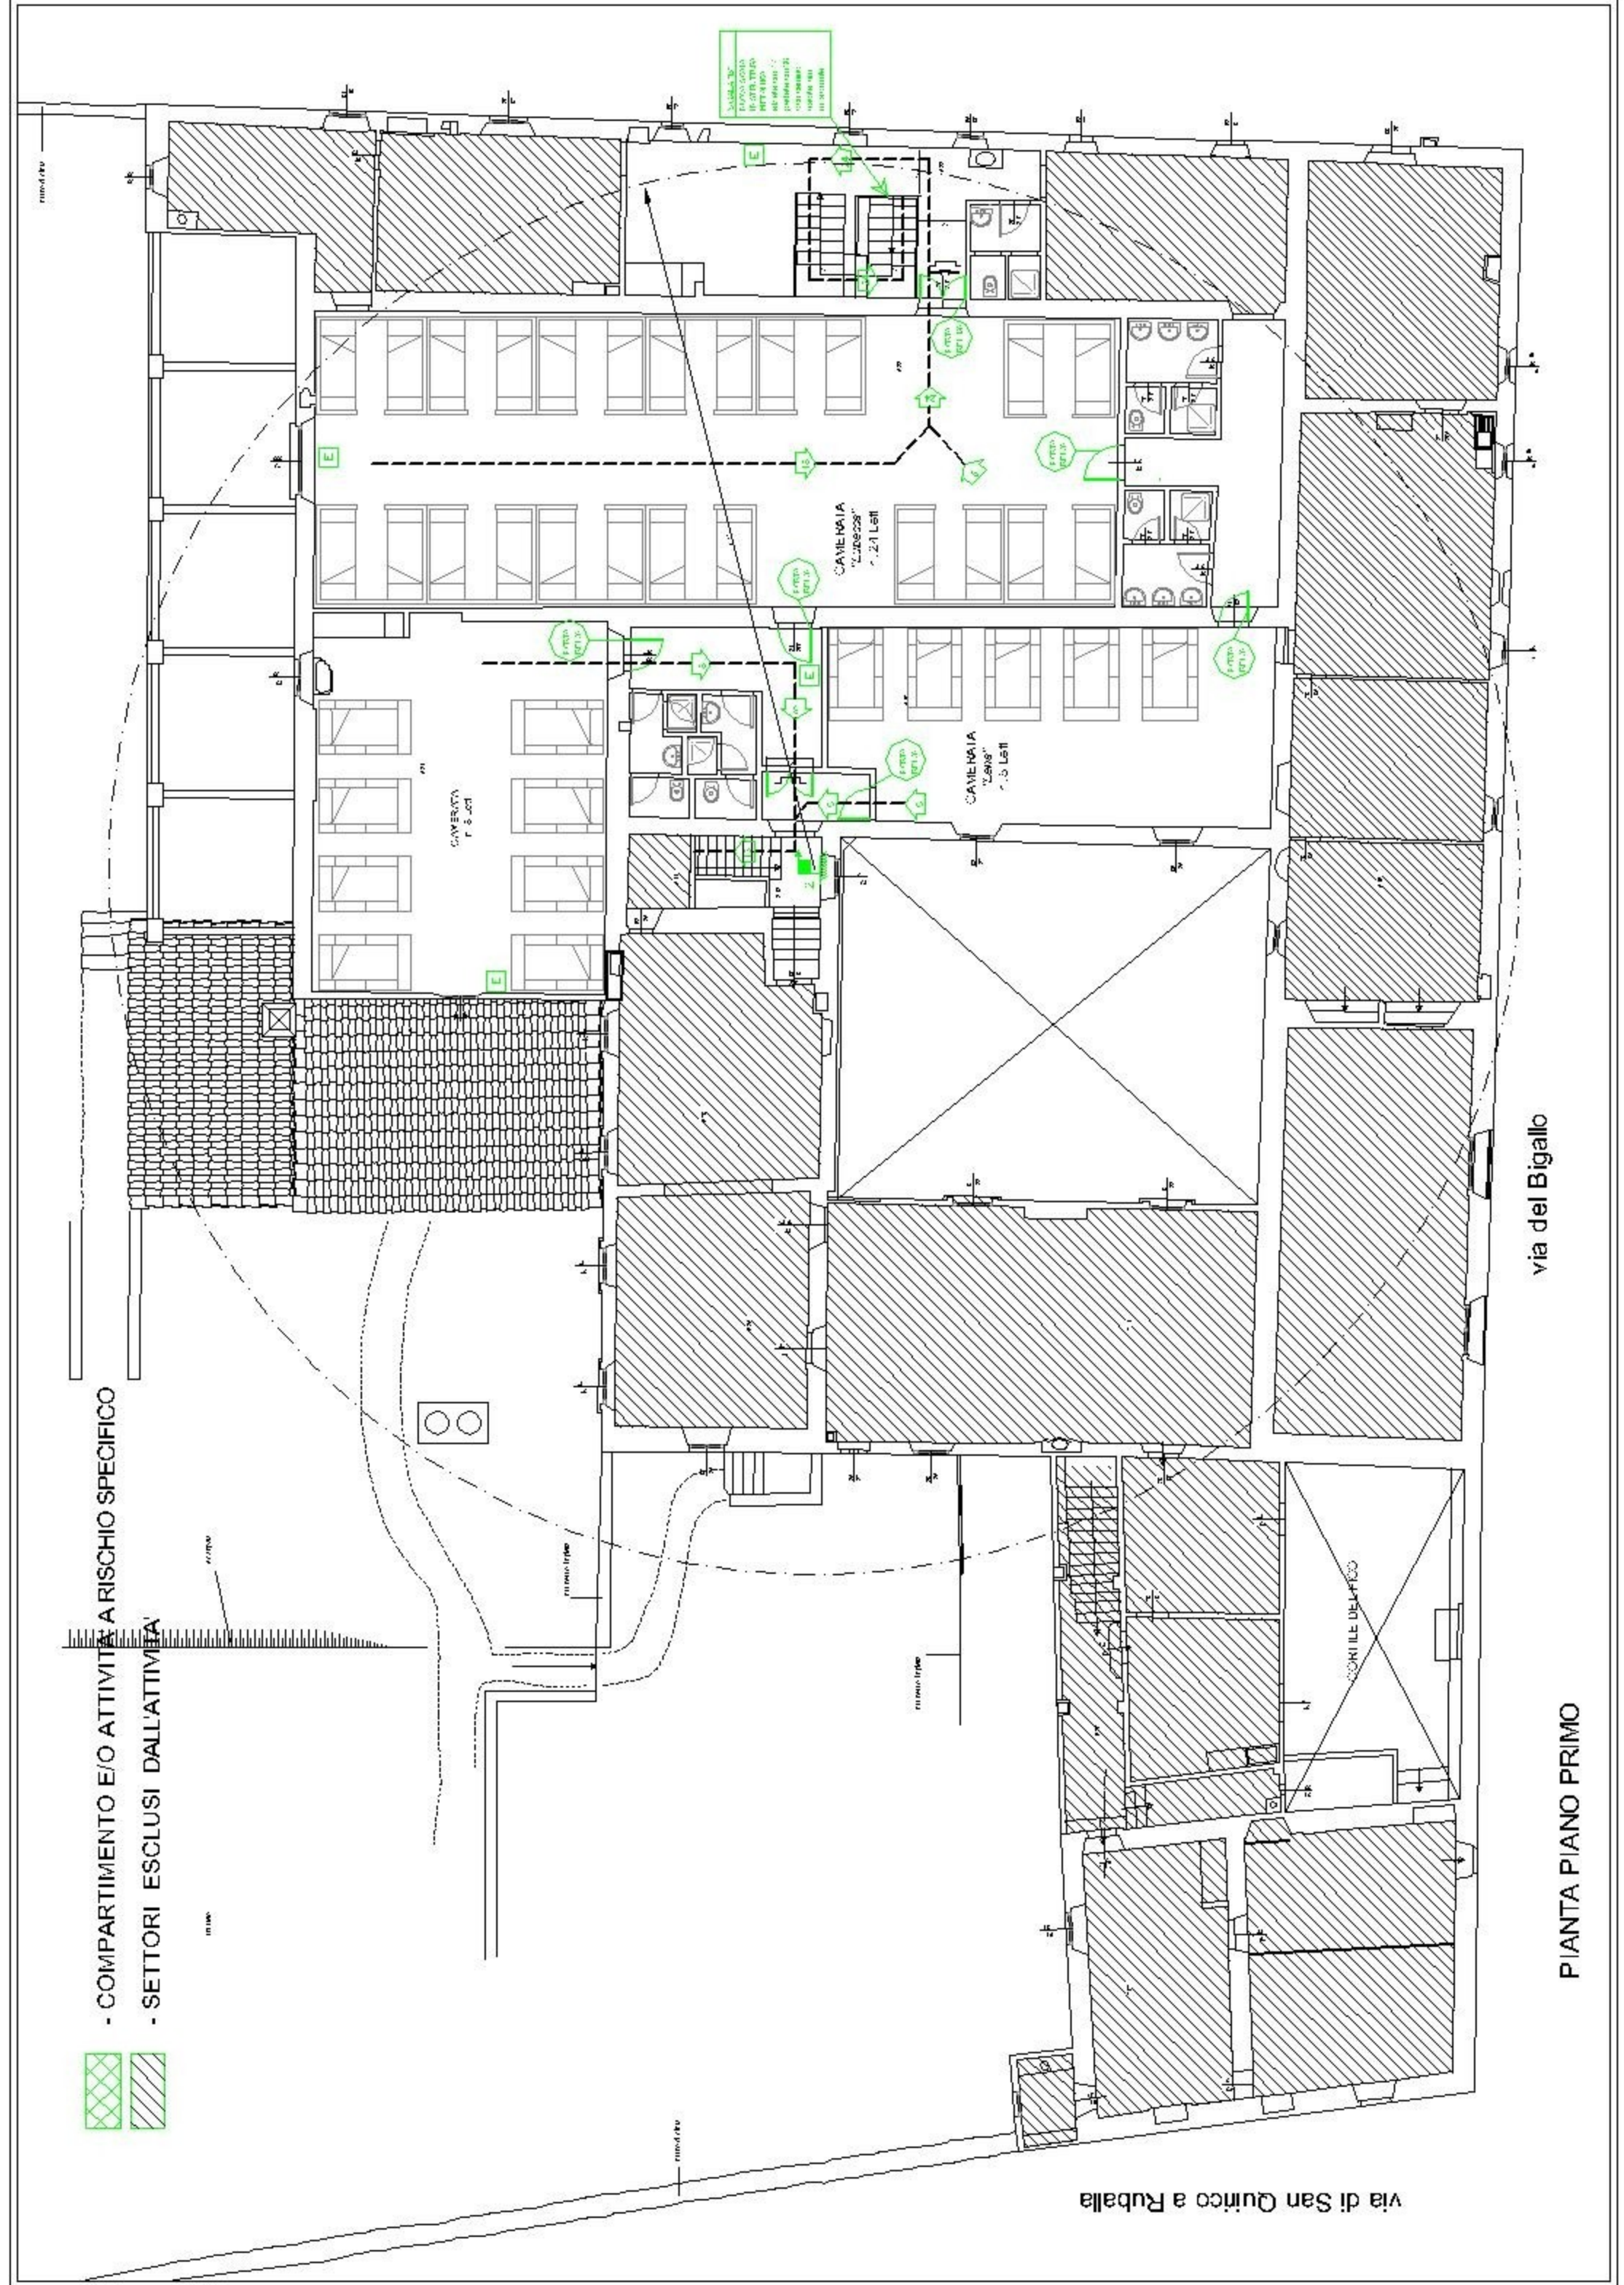

via del Bigallo

PIANTA PIANO PRIMO

via di San Quirico a Ruballa